

USYTUOWANIE LOKALU W BUDYNKU RZUT PARTERU




ZESTAWIENIE POWIERZCHNI:

01 PRZEDPOKÓJ	5,95 m ²
02 ŁAZIENKA Z WC	4,11 m ²
03 POKÓJ	11,51 m ²
04 SALON Z ANEKSEM KUCH.	22,54 m ²
05 POKÓJ	9,29 m ²

RAZEM 53,40 m²


TARAS 16,08 m²
OGRÓDEK 83 m²

POGLĄDOWY RZUT MIESZKANIA

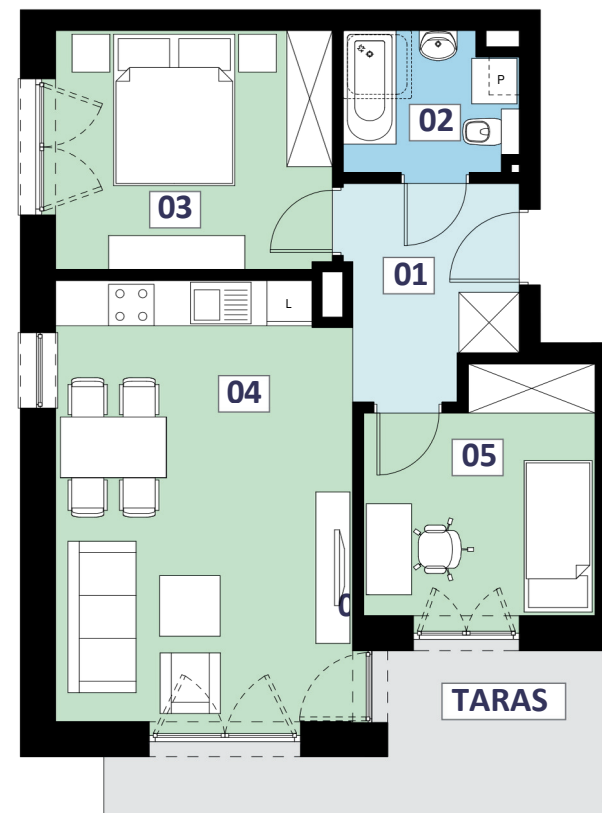

0 1 2 3 4m
SKALA 1:100

PLAN SYTUACYJNY

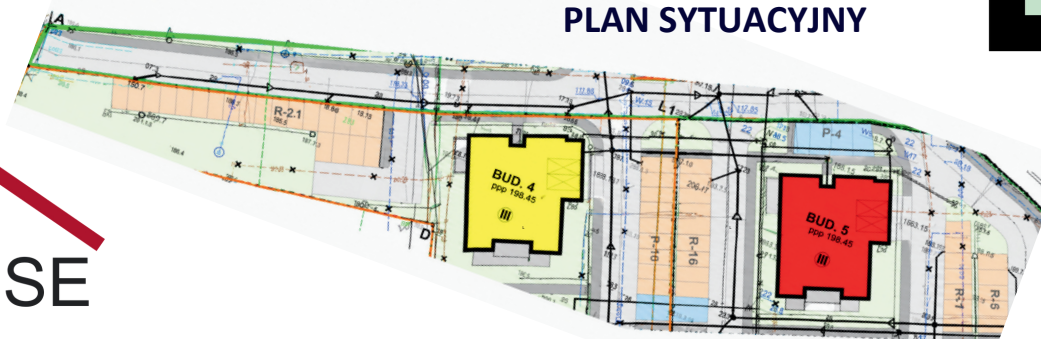

Prestige
HOUSE

695 737 333

biuroprestigehouse@gmail.com

Przykład aranżacji wnętrza został zaproponowany w celach poglądowych.

Powyższa oferta ma charakter informacyjny i nie stanowi oferty handlowej w rozumieniu art. 66 §1 Kodeksu Cywilnego. Wymiary poglądowe, mogą ulec zmianie na etapie realizacji.

Powierzchnie liczone są w świetle murów z warstwami wykończeniowymi, ostateczna powierzchnia zostanie obliczona na podstawie obmiaru powykonawczego zgodnie z normą ISO-PN-9836:1997