OSIEDLE ZAŁĘŻE

BUDYNEK B3 MIESZKANIE M3 53,38m²

Prestige HOUSE

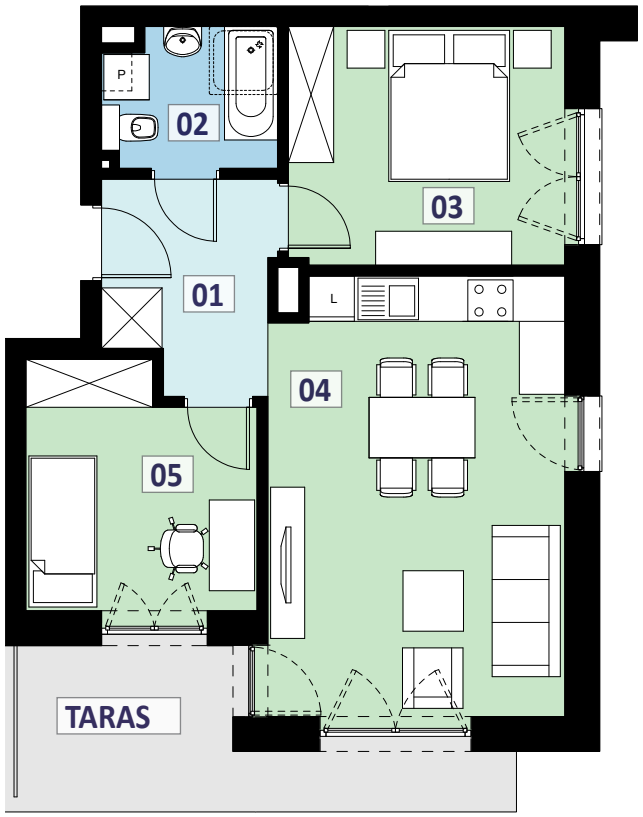

0 1 2 3 4m
SKALA 1:100

RZUT PARTERU
LOKALIZACJA MIESZKANIA

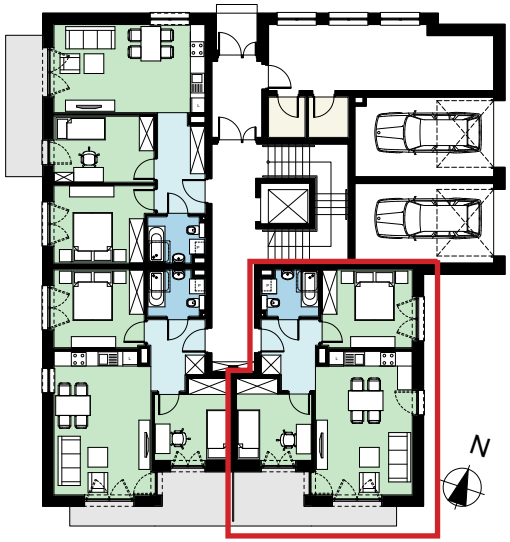

ZESTAWIENIE POWIERZCHNI:

01	PRZEDPOKÓJ	5,93m²
02	ŁAZIENKA Z WC	4,11m²
03	POKÓJ	11,51m²
04	SALON Z ANEKSEM KUCH.	22,54m²
05	POKÓJ	9,29m²
RAZEM:		**53,38m²**
TARAS		16,08m²
OGRÓDEK		165m²

SKONTAKTUJ SIĘ Z NAMI

biuroprestigehouse@gmail.com

695 737 333
794 782 177

Przykład aranżacji wnętrz został zaproponowany w celach poglądowych.

Powyższa oferta ma charakter informacyjny i nie stanowi oferty handlowej w rozumieniu art. 66 §1 Kodeksu Cywilnego. Wymiary poglądowe, mogą ulec zmianie na etapie realizacji.

Powierzchnie liczone są w świetle murów z warstwami wykończeniowymi, ostateczna powierzchnia zostanie obliczona na podstawie obmiaru powykonawczego zgodnie z normą ISO-PN-9836:1997