

# OSIEDLE ORIGAMI 1 PIĘTRO BUDYNEK B10 MIESZKANIE M20 75,32m<sup>2</sup> VI ETAP INWESTYCJI



**Spokojna okolica**

Sąsiedztwo zabudowy mieszkaniowej



**Doskonała lokalizacja**

Komunikacja z regionem




**Prywatny ogródek**

Dla mieszkań na parterze



**Osobne, niezależne wejścia**

Brak typowych części wspólnych

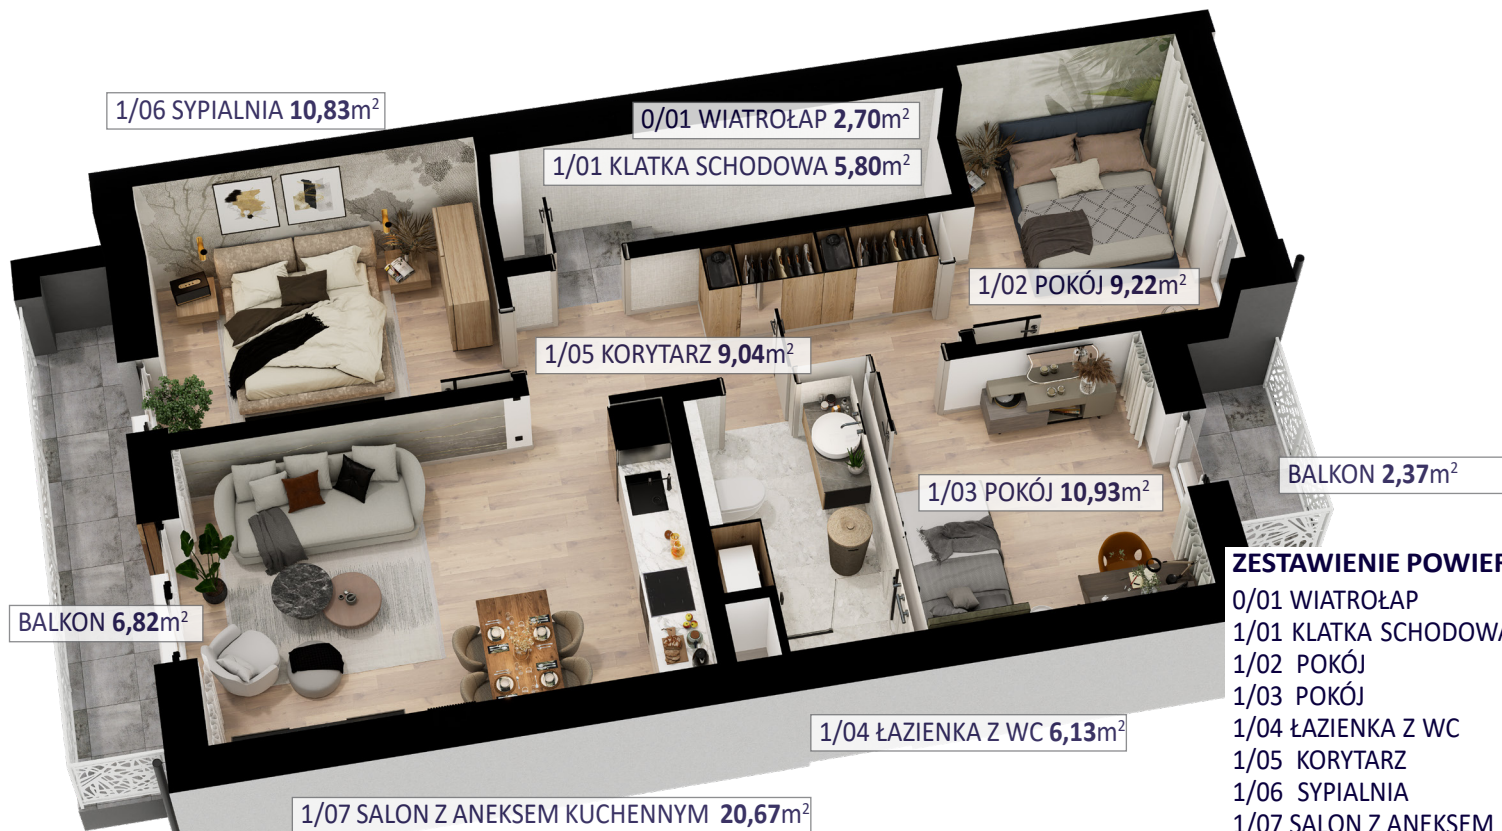

### ZESTAWIENIE POWIERZCHNI:

0/01 WIATROŁAP	2,70m <sup>2</sup>
1/01 KLATKA SCHODOWA	5,80m <sup>2</sup>
1/02 POKÓJ	9,22m <sup>2</sup>
1/03 POKÓJ	10,93m <sup>2</sup>
1/04 ŁAZIENKA Z WC	6,13m <sup>2</sup>
1/05 KORYTARZ	9,04m <sup>2</sup>
1/06 SYPIALNIA	10,83m <sup>2</sup>
1/07 SALON Z ANEKSEM KUCHENNYM	20,67m <sup>2</sup>

<b>RAZEM:</b>	<b>75,32m<sup>2</sup></b>
BALKON	6,82m <sup>2</sup>
BALKON	2,37m <sup>2</sup>



Widok od strony wejścia



Widok od strony ogródków

*Prestige*  
**HOUSE**

SKONTAKTUJ SIĘ Z NAMI



biuroprestigehouse@gmail.com



695 737 333  
794 782 177



**Energooszczędne ocieplenie**

Styropian 20cm



**Instalacja klimatyzacji**

gotowa do montażu jednostki



**Rolety podtynkowe**

we wszystkich oknach



**Dwa miejsca postojowe**

Powyższa oferta ma charakter informacyjny i nie stanowi oferty handlowej w rozumieniu art. 66 §1 Kodeksu Cywilnego. Wymiary poglądowe, mogą ulec zmianie na etapie realizacji.


Powierzchnie liczone są w świetle murów z warstwami wykończeniowymi, ostateczna powierzchnia zostanie obliczona na podstawie obmiaru powykonawczego zgodnie z normą ISO-PN-9836:1997

# OSIEDLE ORIGAMI 1 PIĘTRO BUDYNEK B10 MIESZKANIE M20 75,32m<sup>2</sup> VI ETAP INWESTYCJI



RZUT 1 PIĘTRA

## LOKALIZACJA

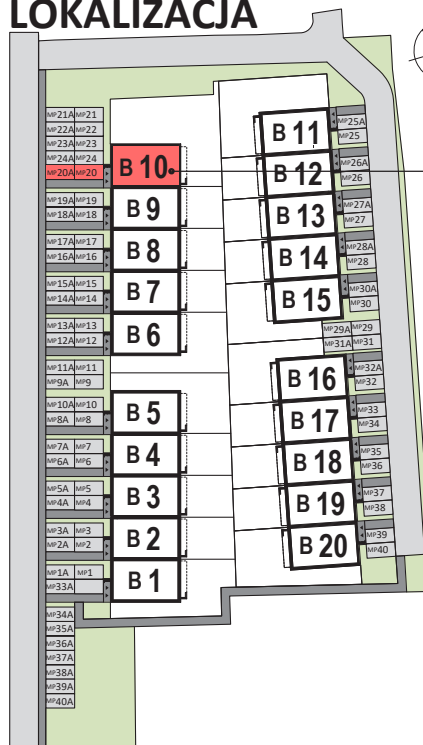

N

MIESZKANIE NA 1 PIĘTRZE

**B10 M20**  
MIEJSCA POSTOJOWE  
MP20; MP20A



Przykładowa aranżacja wnętrz



### ZESTAWIENIE POWIERZCHNI:

0/01 WIATROŁAP	2,70m <sup>2</sup>
1/01 KLATKA SCHODOWA	5,80m <sup>2</sup>
1/02 POKÓJ	9,22m <sup>2</sup>
1/03 POKÓJ	10,93m <sup>2</sup>
1/04 ŁAZIENKA Z WC	6,13m <sup>2</sup>
1/05 KORYTARZ	9,04m <sup>2</sup>
1/06 SYPIALNIA	10,83m <sup>2</sup>
1/07 SALON Z ANEKSEM KUCHENNYM	20,67m <sup>2</sup>
<b>RAZEM:</b>	<b>75,32m<sup>2</sup></b>
BALKON	6,82m <sup>2</sup>
BALKON	2,37m <sup>2</sup>



RZUT PARTERU

**Prestige**  
HOUSE

SKONTAKUJ SIĘ Z NAMI



biuroprestigehouse@gmail.com



695 737 333  
794 782 177

Powyższa oferta ma charakter informacyjny i nie stanowi oferty handlowej w rozumieniu art. 66 §1 Kodeksu Cywilnego. Wymiary poglądowe, mogą ulec zmianie na etapie realizacji.

Powierzchnie liczone są w świetle murów z warstwami wykończeniowymi, ostateczna powierzchnia zostanie obliczona na podstawie obmiaru powykonawczego zgodnie z normą ISO-PN-9836:1997