

OSIEDLE ORIGAMI 1 PIĘTRO BUDYNEK B11 MIESZKANIE M22 75,32m² VI ETAP INWESTYCJI



Spokojna okolica

Sąsiedztwo zabudowy mieszkaniowej



Doskonała lokalizacja

Komunikacja z regionem




Prywatny ogródek

Dla mieszkań na parterze



Osobne, niezależne wejścia

Brak typowych części wspólnych

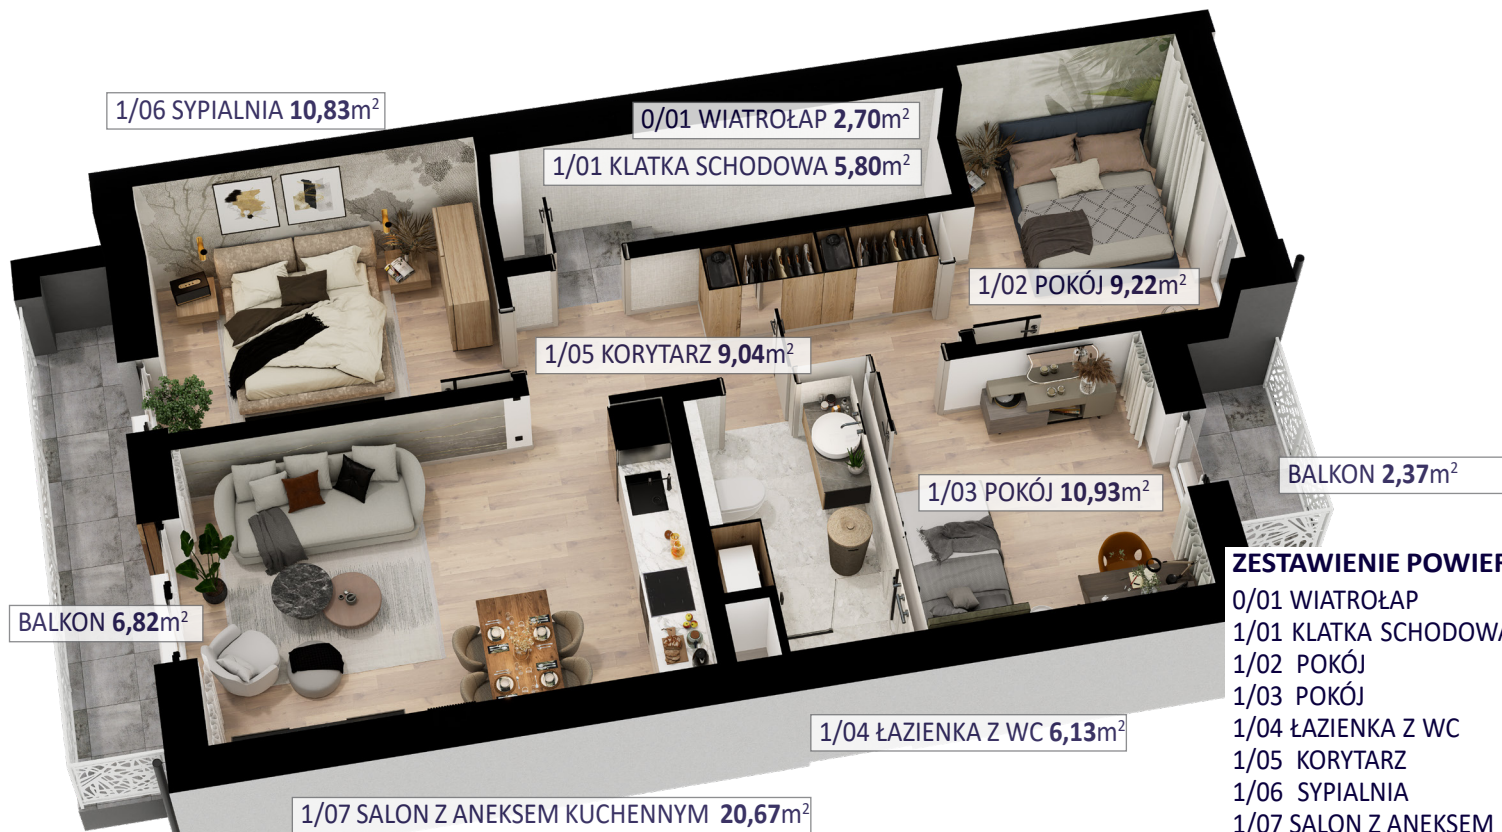

ZESTAWIENIE POWIERZCHNI:

0/01 WIATROŁAP	2,70m ²
1/01 KLATKA SCHODOWA	5,80m ²
1/02 POKÓJ	9,22m ²
1/03 POKÓJ	10,93m ²
1/04 ŁAZIENKA Z WC	6,13m ²
1/05 KORYTARZ	9,04m ²
1/06 SYPIALNIA	10,83m ²
1/07 SALON Z ANEKSEM KUCHENNYM	20,67m ²

RAZEM: 75,32m²

BALKON 6,82m²

BALKON 2,37m²



Widok od strony wejścia



Widok od strony ogródków

Prestige
HOUSE

SKONTAKUJ SIĘ Z NAMI



biuroprestige@gmail.com



695 737 333
794 782 177



Energooszczędne ocieplenie

Styropian 20cm



Instalacja klimatyzacji

gotowa do montażu jednostki



Rolety podtynkowe

we wszystkich oknach



Dwa miejsca postojowe


Powyższa oferta ma charakter informacyjny i nie stanowi oferty handlowej w rozumieniu art. 66 §1 Kodeksu Cywilnego. Wymiary poglądowe, mogą ulec zmianie na etapie realizacji.

Powierzchnie liczone są w świetle murów z warstwami wykończeniowymi, ostateczna powierzchnia zostanie obliczona na podstawie obmiaru powykonawczego zgodnie z normą ISO-PN-9836:1997

OSIEDLE ORIGAMI 1 PIĘTRO BUDYNEK B11 MIESZKANIE M22 75,32m² VI ETAP INWESTYCJI



LOKALIZACJA

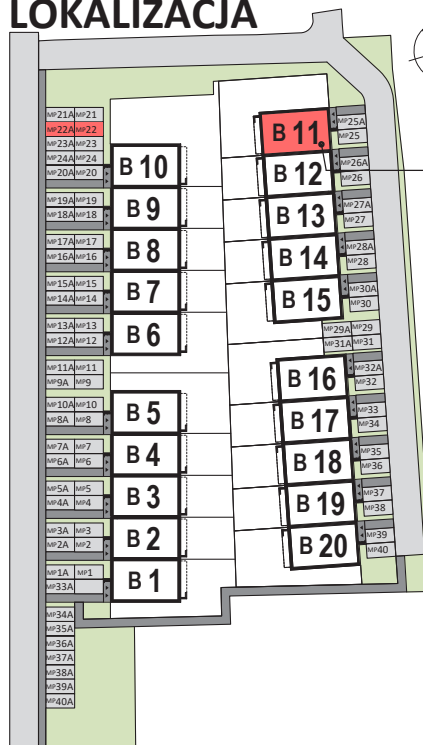

N

MIESZKANIE NA 1 PIĘTRZE

B11 M22
MIEJSCA POSTOJOWE
MP22; MP22A



Przykładowa aranżacja wnętrz



ZESTAWIENIE POWIERZCHNI:

0/01 WIATROŁAP	2,70m ²
1/01 KLATKA SCHODOWA	5,80m ²
1/02 POKÓJ	9,22m ²
1/03 POKÓJ	10,93m ²
1/04 ŁAZIENKA Z WC	6,13m ²
1/05 KORYTARZ	9,04m ²
1/06 SYPIALNIA	10,83m ²
1/07 SALON Z ANEKSEM KUCHENNYM	20,67m ²
RAZEM:	75,32m²
BALKON	6,82m ²
BALKON	2,37m ²



RZUT 1 PIĘTRA

RZUT PARTERU

Prestige
HOUSE

SKONTAKUJ SIĘ Z NAMI



biuroprestigehouse@gmail.com



695 737 333
794 782 177

Powyższa oferta ma charakter informacyjny i nie stanowi oferty handlowej w rozumieniu art. 66 §1 Kodeksu Cywilnego. Wymiary poglądowe, mogą ulec zmianie na etapie realizacji.

Powierzchnie liczone są w świetle murów z warstwami wykończeniowymi, ostateczna powierzchnia zostanie obliczona na podstawie obmiaru powykonawczego zgodnie z normą ISO-PN-9836:1997