

USYTUOWANIE LOKALU W BUDYNKU RZUT 1 PIĘTRA




ZESTAWIENIE POWIERZCHNI:

01 PRZEDPOKÓJ	7,47 m ²
02 SALON Z ANEKSEM KUCH.	21,91 m ²
03 POKÓJ	10,85 m ²
04 POKÓJ	11,91 m ²
05 ŁAZIENKA Z WC	4,11 m ²
RAZEM	56,25 m²
BALKON	11,03 m ²

POGLĄDOWY RZUT MIESZKANIA



PLAN SYTUACYJNY

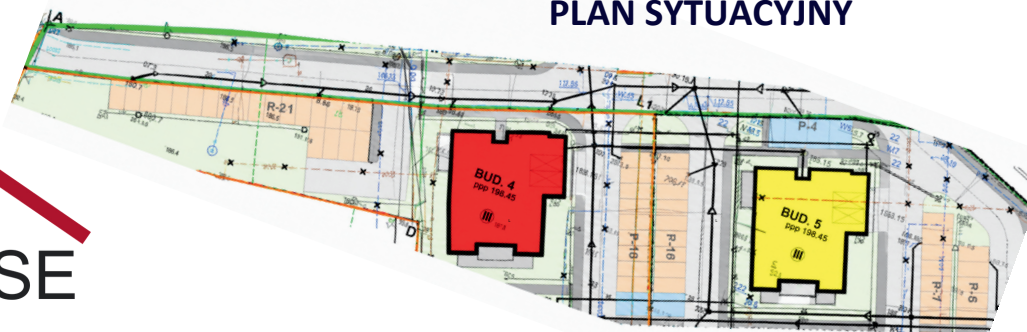

Prestige
HOUSE

695 737 333

biuroprestigehouse@gmail.com

0 1 2 3 4m
SKALA 1:100

Przykład aranżacji wnętrza został zaproponowany w celach poglądowych.

Powyższa oferta ma charakter informacyjny i nie stanowi oferty handlowej w rozumieniu art. 66 §1 Kodeksu Cywilnego. Wymiary poglądowe, mogą ulec zmianie na etapie realizacji.

Powierzchnie liczone są w świetle murów z warstwami wykończeniowymi, ostateczna powierzchnia zostanie obliczona na podstawie obmiaru powykonawczego zgodnie z normą ISO-PN-9836:1997