

USYTUOWANIE LOKALU W BUDYNKU RZUT 2 PIĘTRA



ZESTAWIENIE POWIERZCHNI:


01 PRZEDPOKÓJ	5,01 m ²
02 ŁAZIENKA Z WC	3,84 m ²
03 POKÓJ	11,21 m ²
04 SALON Z ANEKSEM KUCH.	23,31 m ²
RAZEM	43,37 m²
BALKON	21,44 m ²

POGLĄDOWY RZUT MIESZKANIA



0 1 2 3 4m
SKALA 1:100

PLAN SYTUACYJNY

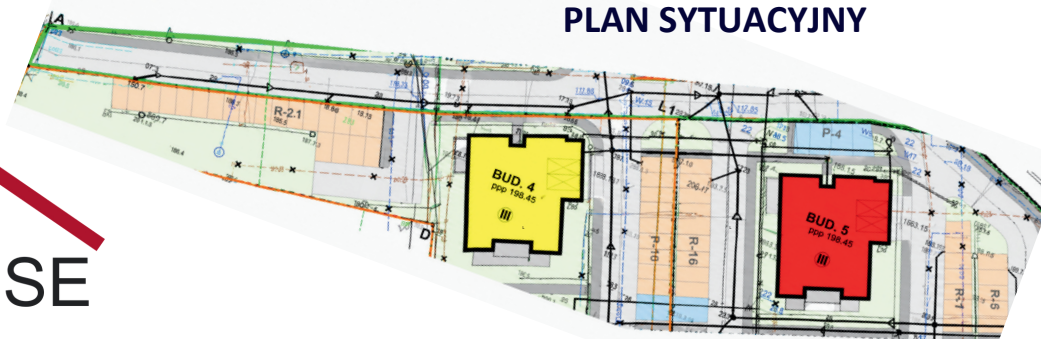

Prestige
HOUSE

695 737 333

biuroprestigehouse@gmail.com

Przykład aranżacji wnętrz został zaproponowany w celach poglądowych.

Powyższa oferta ma charakter informacyjny i nie stanowi oferty handlowej w rozumieniu art. 66 §1 Kodeksu Cywilnego. Wymiary poglądowe, mogą ulec zmianie na etapie realizacji.

Powierzchnie liczone są w świetle murów z warstwami wykończeniowymi, ostateczna powierzchnia zostanie obliczona na podstawie obmiaru powykonawczego zgodnie z normą ISO-PN-9836:1997