


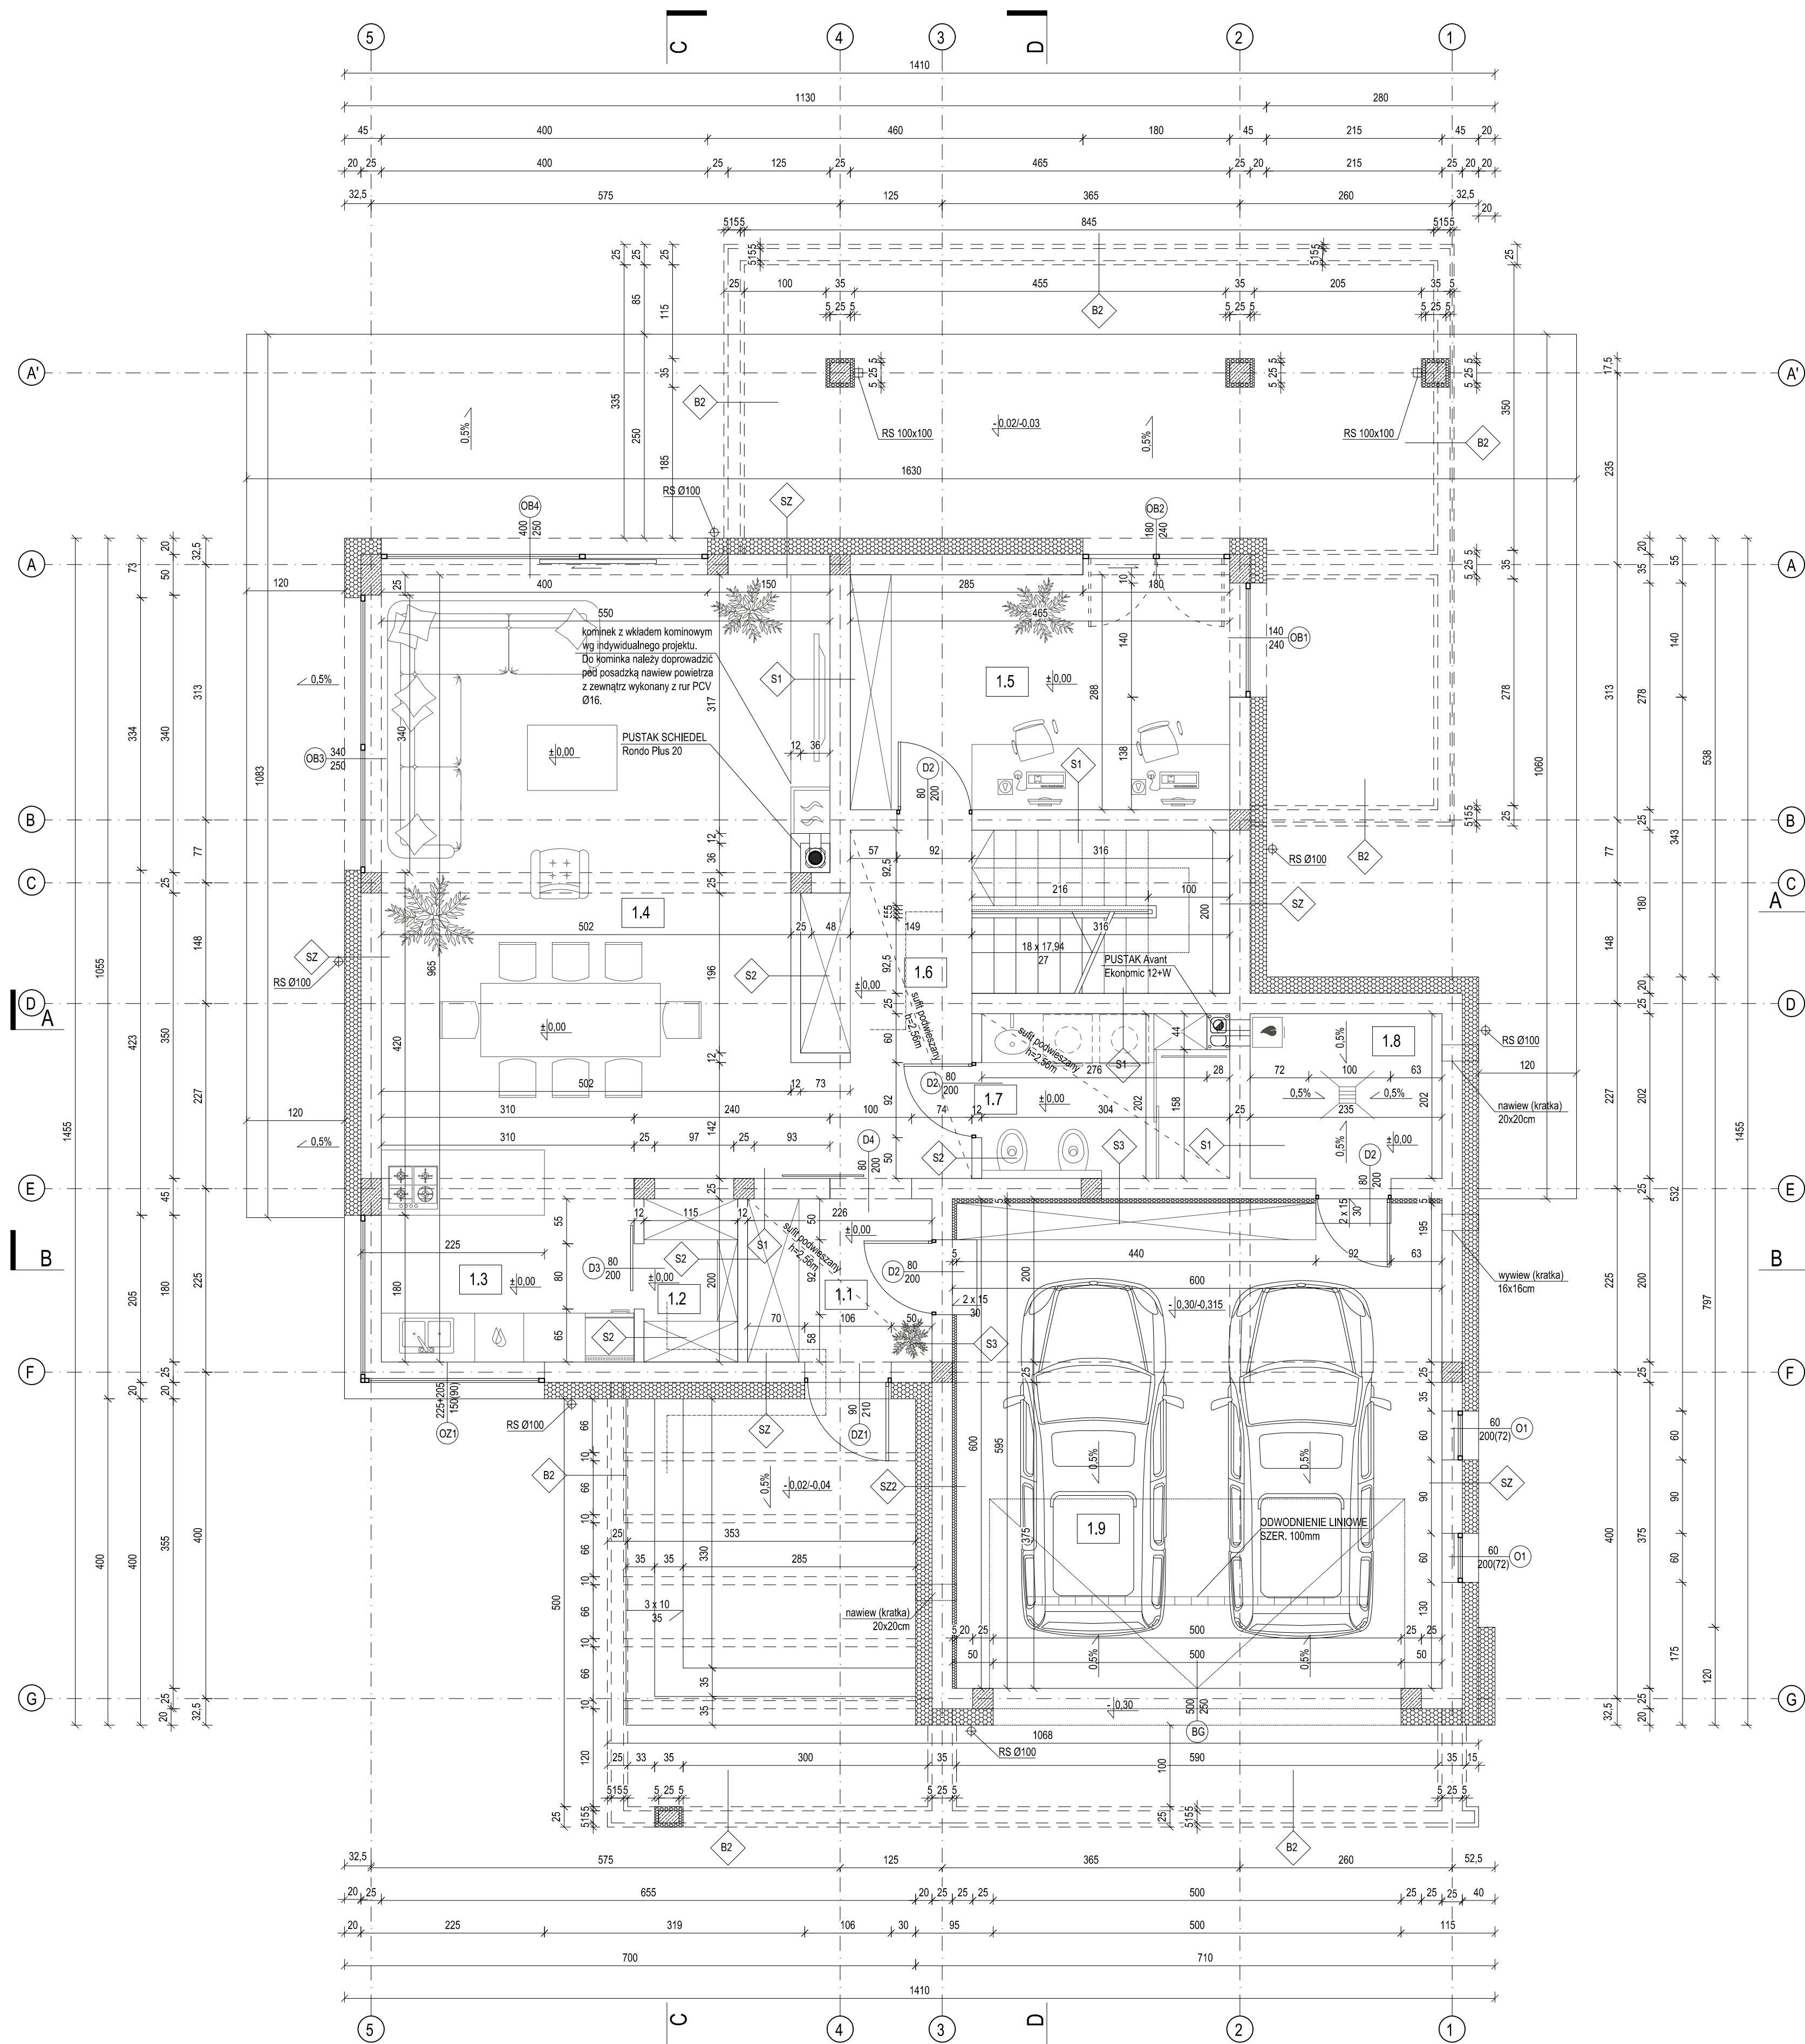

UWAGA!
- WSZYSTKIE WYMIARY, POZIOMY I SPECYFIKACJE SPRAWDZIĆ PRZED ROZPOCZĘCIEM
BUDOWY, DOKONANIEM ZAMÓWIEŃ.

- PROJEKT ROZPATRYWAĆ CAŁOŚCIOWO WRAZ Z OPISEM TECHNICZNYM I RYSUNKAMI
BRANŻOWYMI. WSZYSTKIE ELEMENTY UJĘTE W OPISIE TECHNICZNYM, A NIEUJĘTE NA
RYSUNKACH LUB ODWROTNIE, NALEŻY TRAKTOWAĆ TAK, JAKBY BYŁY UJĘTE W OBU
CZĘŚCIACH DOKUMENTACJI PROJEKTOWEJ.

- ZASTOSOWAĆ MATERIAŁY I WYROBY DOPUSZCZONE DO OBROTU I STOSOWANIA W BUDOWNICTWIE NA TERENIE RP I EU. CAŁOŚĆ PRAC NALEŻY WYKONAĆ ZGODNIE Z ZASADAMI SZTUKI BUDOWLANEJ, OBOWIĄZUJĄCYMI PRZEPISAMI SANITARNYMI, BHP P.POŻ., OBOWIĄZUJĄCYMI POLSKIMI NORMAMI, NORMAMI BRANŻOWYMI, INSTRUKCJAMI PRODUCENTÓW ORAZ OBOWIĄZUJĄCYMI WARUNKAMI WYKONANIA I ODBIORU ROBÓT.

- WSZYSTKIE MATERIAŁY I SYSTEMY SĄ PRODUKTAMI SUGEROWANYMI I MOŻE NASTĄPIĆ
ICH ZAMIANA NA PRODUKT INNY, POD WARUNKIEM RÓWNOWAŻNYCH LUB LEPSZYCH
WŁAŚCIWOŚCI TECHNICZNYCH OD WYSPECYFIKOWANEGO PRODUKTU.

- WSZYSTKIE ELEMENTY ZAGŁĘBIONE W GRUNCIE NALEŻY CHRONIĆ PRZECIWWILGOCIOWO.

- PRZEWODY WENTYLACYJNE W PRZESTRZENI PODDASZA NALEŻY IZOLOWAĆ TERMICZNIE,

- TARASY I BALKONY NALEŻY ZABEZPIECZYĆ PRZECIWWILGOCIOWO I WYKOŃCZYĆ PŁYTKAMI MROZODOPORNYMI, ANTYPOŚLIZGOWYMI.

- ELEMENTY DREWNIANE NALEŻY IZOLOWAĆ NA STYKU Z MUREM PRZEKŁADKĄ Z PAPY

- MURŁATY NALEŻY MOCOWAĆ DO WIĘNCÓW ŻELBETOWYCH KOTWAMI STALOWYMI.

- ELEMENTY DREWNIANE NALEŻY ZABEZPIECZYĆ ŚRODKIEM OWADOBÓJCZYM GRZYBÓBÓJCZYM, A TAKŻE ZABEZPIECZYĆ PRZECIWOGNIOWO PREPARATEM OGNIOOCHRONNYM.

- ELEMENTY DREWNIANE KONSTRUKCJI DACHU NALEŻY IZOLOWAĆ OD KOMINÓW PRZEKŁADKĄ Z WEŁNY MINERALNEJ LUB 2x PŁYTĄ GKF.

- WSZYSTKIE POŁĄCZENIA KONSTRUKCJI DACHU NALEŻY WYKONAĆ ZGODNIE Z ZASADAMI CIESIELSKIMI LUB ZA POMOCĄ SYSTEMOWYCH ŁĄCZNIKÓW CIESIELSKICH W OPIŚCIE INSTRUKCJI I ZALECEŃ PRODUCENTA.

- OKNA DACHOWE NALEŻY MONTOWAĆ I IZOLOWAĆ PRZECIWWILGOCIOWO WG INSTRUKCJI PRODUCENTA.

- W DACHU NALEŻY WYKONAĆ WYWIETRZNIKI KALENICOWE I NAWIEWY OKAPOWE WGDZ
ROZWIĄZAŃ ZALECANYCH PRZEZ PRODUCENTA WYBRANEGO TYPU POKRYCIA DACHU.

- PRZY ZMIANIE PROPONOWANEGO PRODUCENTA PIECA C.O. LUB SYSTEMU KOMINOWEGO PRZED WYMUROWANIEM KOMINÓW NALEŻY DOBRAĆ ODPOWIEDNI TYP PRZEKRÓJ KSZTAŁTEK KOMINOWYCH W ZALEŻNOŚCI OD WYMAGAŃ PRODUCENTA.

- KOMINEK Z WKŁADEM KOMINOWYM WG PROJEKTU INDYWIDUALNEGO. DO KOMINKA NALEŻY POPROWADZIĆ POD POSADZKĄ NAWIEW POWIETRZA Z ZEWNĄTRZ WYKONANY Z RUR PCV Ø16.

- STOLARKĘ OKIENNĄ I DRZWIOWĄ NALEŻY WYKONAĆ NA INDYWIDUALNE ZAMÓWIENIE, A WSZYSTKIE WYMIARY OTWORÓW I PODANE DANE IŁOŚCIOWE STOLARKI NALEŻY KAŻDORAZOWO SPRAWDZIĆ NA BUDOWIE PRZED DOKONANIEM ZAMÓWIENIA.

ZESTAWIENIE POWIERZCHNI I PIĘTRO			
NR POM.	NAZWA POMIESZCZENIA	POWIERZCHNIA [m²]	POSADZKA
1.1	WIATROLAP	4,52	PLYTKI GRESOWE
1.2	SPIŻARNIA	2,30	PLYTKI GRESOWE
1.3	KUCHNIA	8,37	PLYTKI CERAMICZNE
1.4	SALON-JADALNIA	36,59	DESKI PODŁOGOWE
1.5	GABINET	13,39	DESKI PODŁOGOWE
1.6	KOMUNIKACJA	12,33	PLYTKI CERAMICZNE
1.7	ŁAZIENKA + PRALNIA	6,02	PLYTKI CERAMICZNE
1.8	KOTŁOWNIA	4,75	PLYTKI GRESOWE
1.9	GARAŻ	35,40	PLYTKI GRESOWE
SUMA		123,67	

 $\pm 0,00=210,32\text{m.n.p.m.}$

Budynek nr