


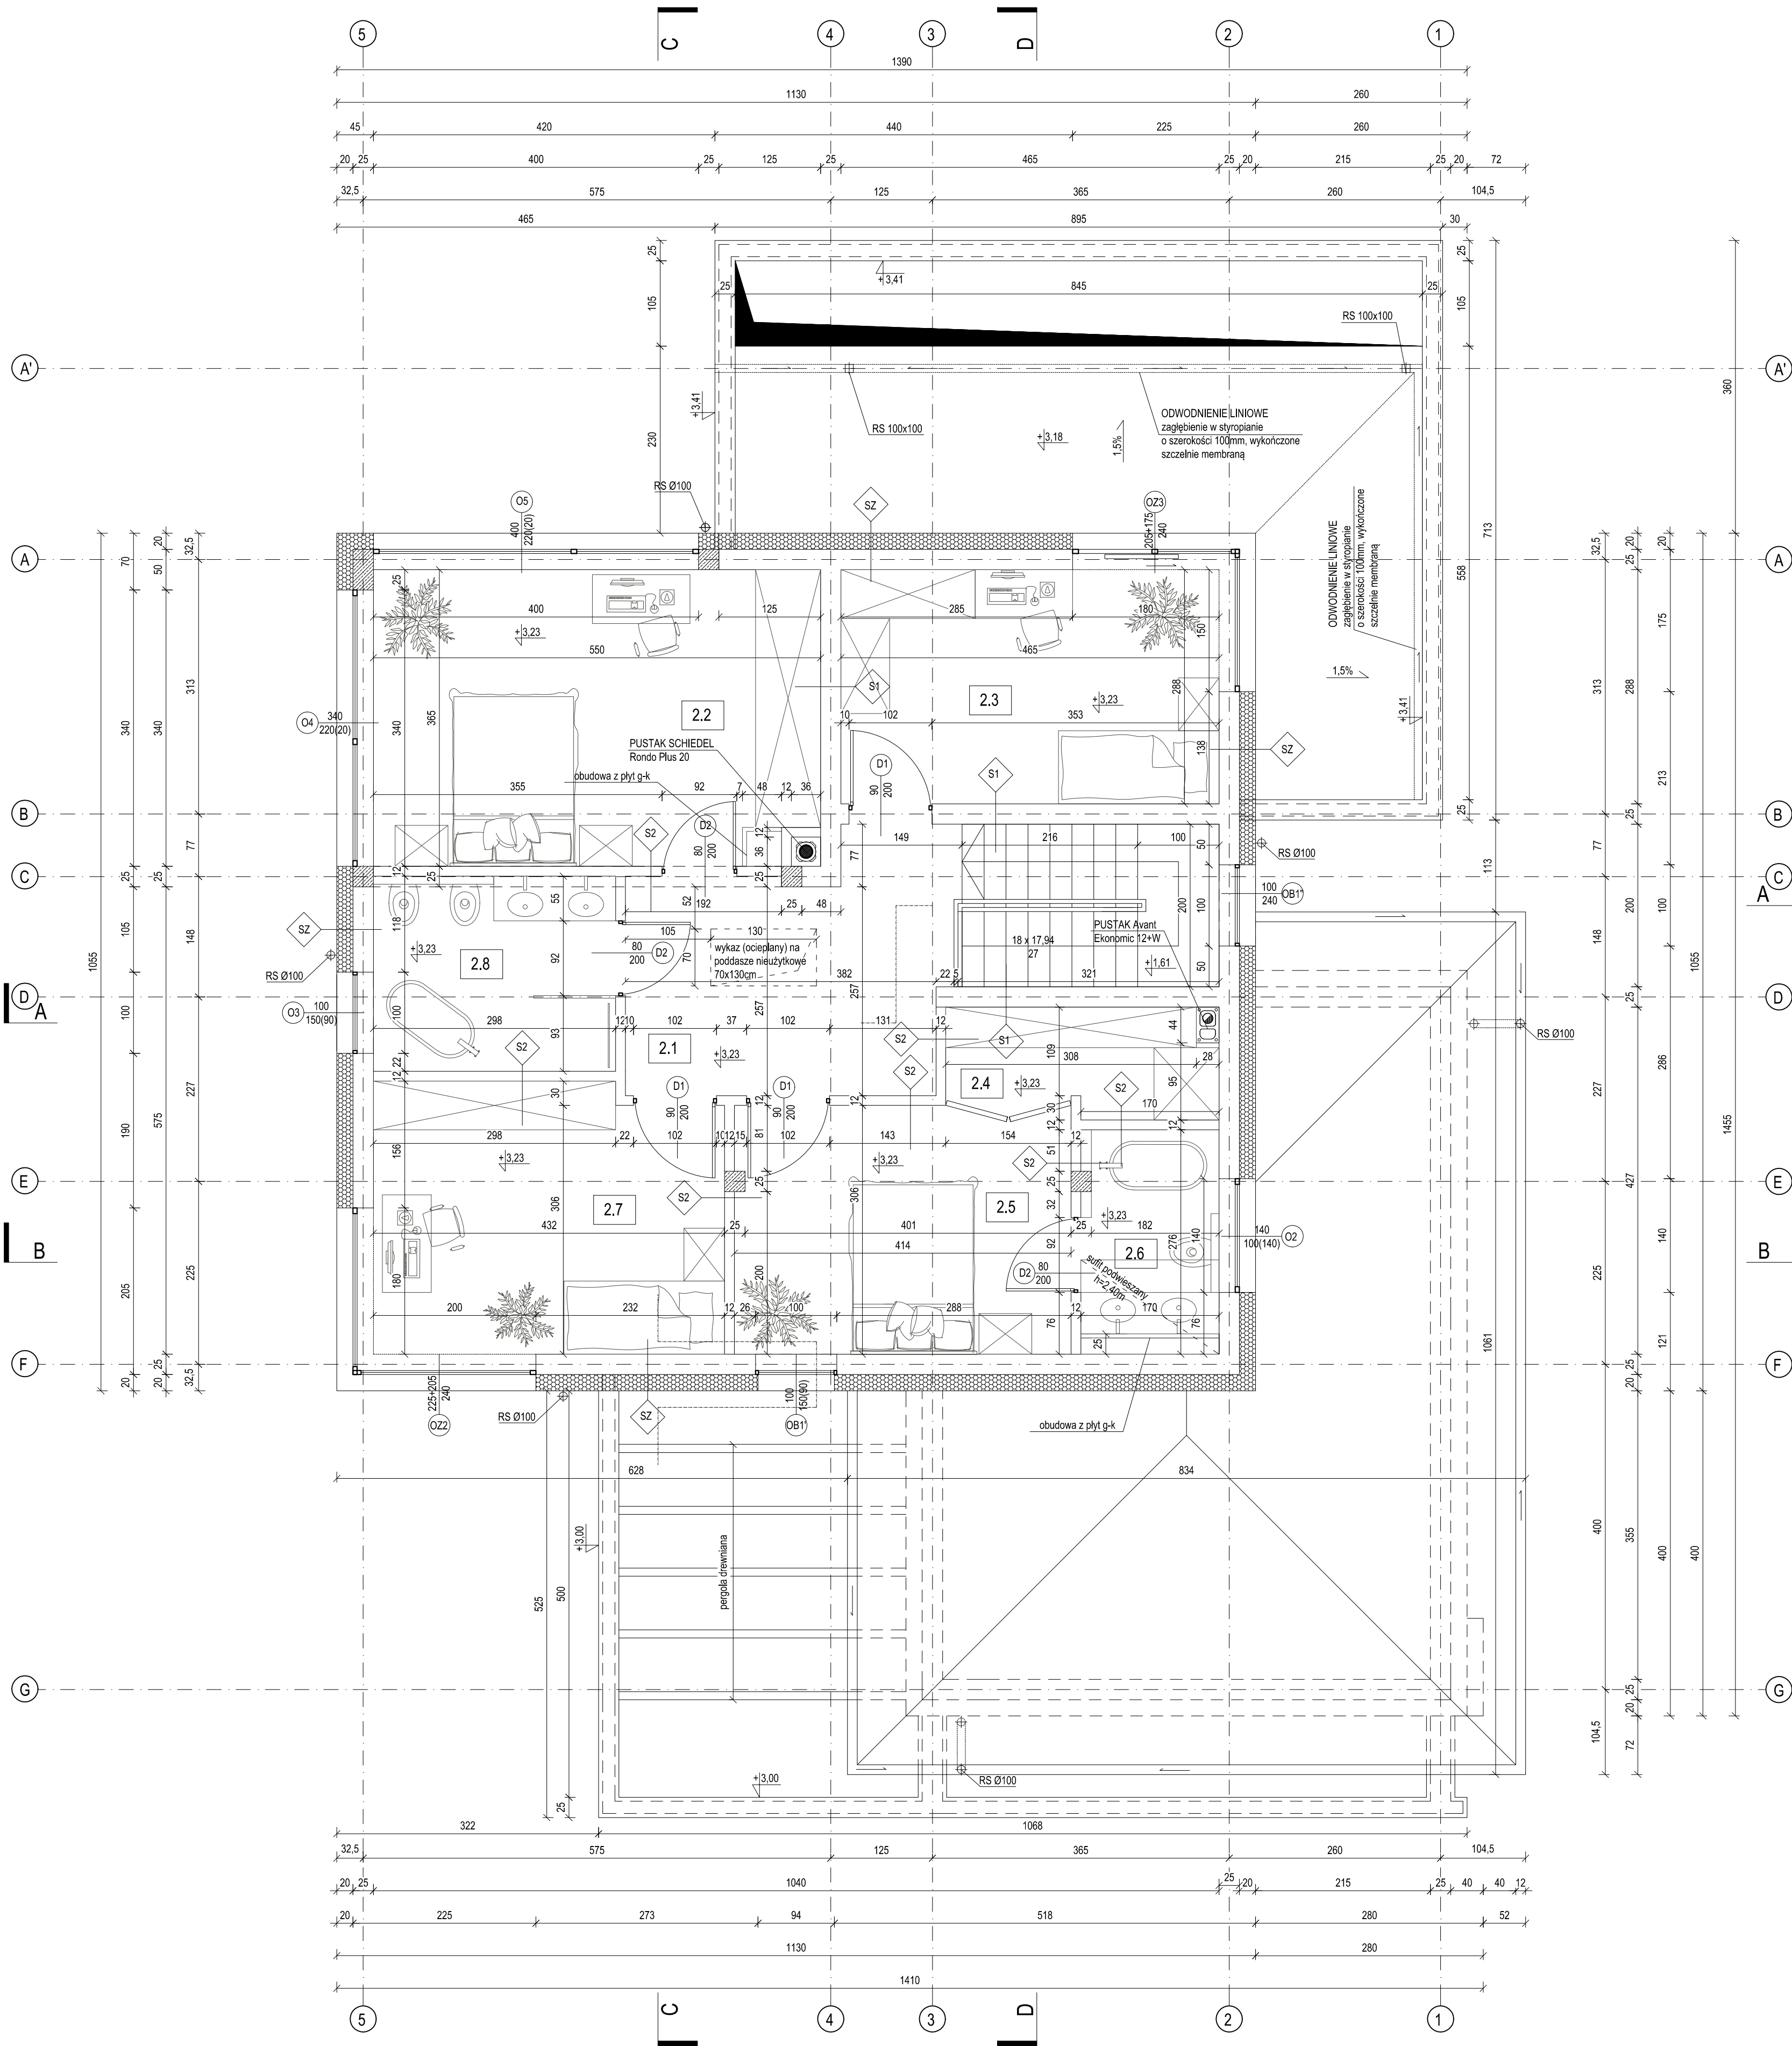

UWAGA!
- WSZYSTKIE WYMIARY, POZOMY I SPECYFIKACJE SPRAWDZIĆ PRZED ROZPOCZĘCIEM BUDOWY, DOKONANIEM ZAMÓWIEŃ.

- PROJEKT ROZPATRYWAĆ CAŁOŚCIOWO WRAZ Z OPISEM TECHNICZNYM I RYSUNKAMI BRANŻOWYMI. WSZYSTKIE ELEMENTY UJĘTE W OPISIE TECHNICZNYM, A NIEUJĘTE NA RYSUNKACH LUB ODWROTNE, NALEŻY TRAKTOWAĆ TAK, JAKBY BYŁY UJĘTE W OBU CZĘŚCIACH DOKUMENTACJI PROJEKTOWEJ.

- ZASTOSOWAĆ MATERIAŁY I WYROBY DOPUSZCZONE DO OBROTU I STOSOWANIA W BUDOWNICTWIE NA TERENIE RP I EU. CAŁOŚĆ PRAC NALEŻY WYKONAĆ ZGODNIE Z ZASADAMI SZTUKI BUDOWLANEJ, OBOWIAZUJĄCYMI PRZEPISAMI SANITARNYMI, BHP I P.POZ., OBOWIAZUJĄCYMI POLSKIMI NORMAMI, NORMAMI BRANŻOWYMI, INSTRUKCJAMI PRODUCENTÓW ORAZ OBOWIAZUJĄCYMI WARUNKAMI WYKONANIA I ODBIORU ROBÓT.

- WSZYSTKIE MATERIAŁY I SYSTEMY SĄ PRODUKTAMI SUGEROWANYMI I MOŻE NASTĄPIĆ ICH ZAMIANA NA PRODUKT INNY, POD WARUNKIEM RÓWNOWAŻNYCH LUB LEPSZYCH WŁAŚCIWOŚCI TECHNICZNYCH OD WYSPECYFIKOWANEGO PRODUKTU.

- WSZYSTKIE ELEMENTY ZAGŁĘBIONE W GRUNNIE NALEŻY CHRONIĆ PRZECIWWILGOCIOWO.

- PRZEWODY WENTYLACYJNE W PRZESTRZENI PODDAŻA NALEŻY IZOLOWAĆ TERMICZNIE.

- TARASY I BALKONY NALEŻY ZABEZPIECZYĆ PRZECIWWILGOCIOWO I WYKOŃCZYĆ PŁYTKAMI MROZODOPORNYMI, ANTYPÓSLĘGOWYMI.

- ELEMENTY DREWNIANE NALEŻY IZOLOWAĆ NA STYKU Z MUREM PRZEKŁADKĄ Z PAPY.

- MURLATY NALEŻY MOCOWAĆ DO WIENCÓW ŻELBETOWYCH KOTWAMI STAŁOWYMI.

- ELEMENTY DREWNIANE NALEŻY ZABEZPIECZYĆ ŚRODKIEM OCHROŃCZYM I GRZYBOBOJĄCYM, A TAKŻE ZABEZPIECZYĆ PRZECIWOOGNIOWO PREPARATEM OGNIOCHRONNYM.

- ELEMENTY DREWNIANE KONSTRUKCJI DACHU NALEŻY IZOLOWAĆ OD KOMINÓW PRZEKŁADKĄ Z WELNY MINERALNEJ LUB 2x PŁYTA GKf.

- WSZYSTKIE POŁĄCZENIA KONSTRUKCJI DACHU NALEŻY WYKONAĆ ZGODNIE Z ZASADAMI CIEŚLESKIMI LUB ZA POMOCĄ SYSTEMOWYCH ŁĄCZNIKÓW CIEŚLESKICH WG INSTRUKCJI I ZALECEŃ PRODUCENTA.

- OKNA DACHOWE NALEŻY MONTOWAĆ I IZOLOWAĆ PRZECIWWILGOCIOWO WG INSTRUKCJI PRODUCENTA.

- W DACHU NALEŻY WYKONAĆ WYMIETRZNIKI KALENICOWE I NAWIEWY OKAPOWE WG ROZWIĄZAŃ ZALECANYCH PRZEZ PRODUCENTA WYBRANEGO TYPU POKRYCIA DACHU.

- PRZY ZMIANIE PROPONOWANEGO PRODUCENTA PIECA C.O. LUB SYSTEMU KOMINOWEGO PRZED WYMUROWANIEM KOMINÓW NALEŻY DOBRAĆ ODPOWIEDNI TYP I PRZEKROJ Kształtek kominowych W ZALEŻNOŚCI OD WYMAGAŃ PRODUCENTA.

- KOMINEK Z WKŁADEM KOMINOWYM WG PROJEKTU INDYWIDUALNEGO. DO KOMINKA NALEŻY POPROWADZIĆ POD POSADZKĄ NAWIEW POWIETRZA Z ZEWNĄTRZ WYKONANY Z RUR PCV Ø16.

- STOLARKĘ OKIENNA I DRZWIOWA NALEŻY WYKONAĆ NA INDYWIDUALNE ZAMÓWIENIE, A WSZYSTKIE WYMIARY OTWORÓW I PODANE DANE IŁOŚCIOWE STOLARKI NALEŻY KĄDORAZOWO SPRAWDZIĆ NA BUDOWIE PRZED DOKONANIEM ZAMÓWIENIA.

ZESTAWIENIE POWIERZCHNI			
I PIĘTRO			
NR POM.	NAZWA POMIESZCZENIA	POWIERZCHNIA [m²]	POSADZKA
2.1	KOMUNIKACJA	14,77	DESKI PODŁOGOWE
2.2	SYPIALNIA	19,62	DESKI PODŁOGOWE
2.3	SYPIALNIA	13,39	DESKI PODŁOGOWE
2.4	GARDEROBA	4,05	DESKI PODŁOGOWE
2.5	SYPIALNIA	12,64	DESKI PODŁOGOWE
2.6	ŁAZIENKA	4,24	PŁYTKI CERAMICZNE
2.7	SYPIALNIA	14,11	DESKI PODŁOGOWE
2.8	ŁAZIENKA	6,94	PŁYTKI CERAMICZNE
SUMA		89,76	

Budynek nr